


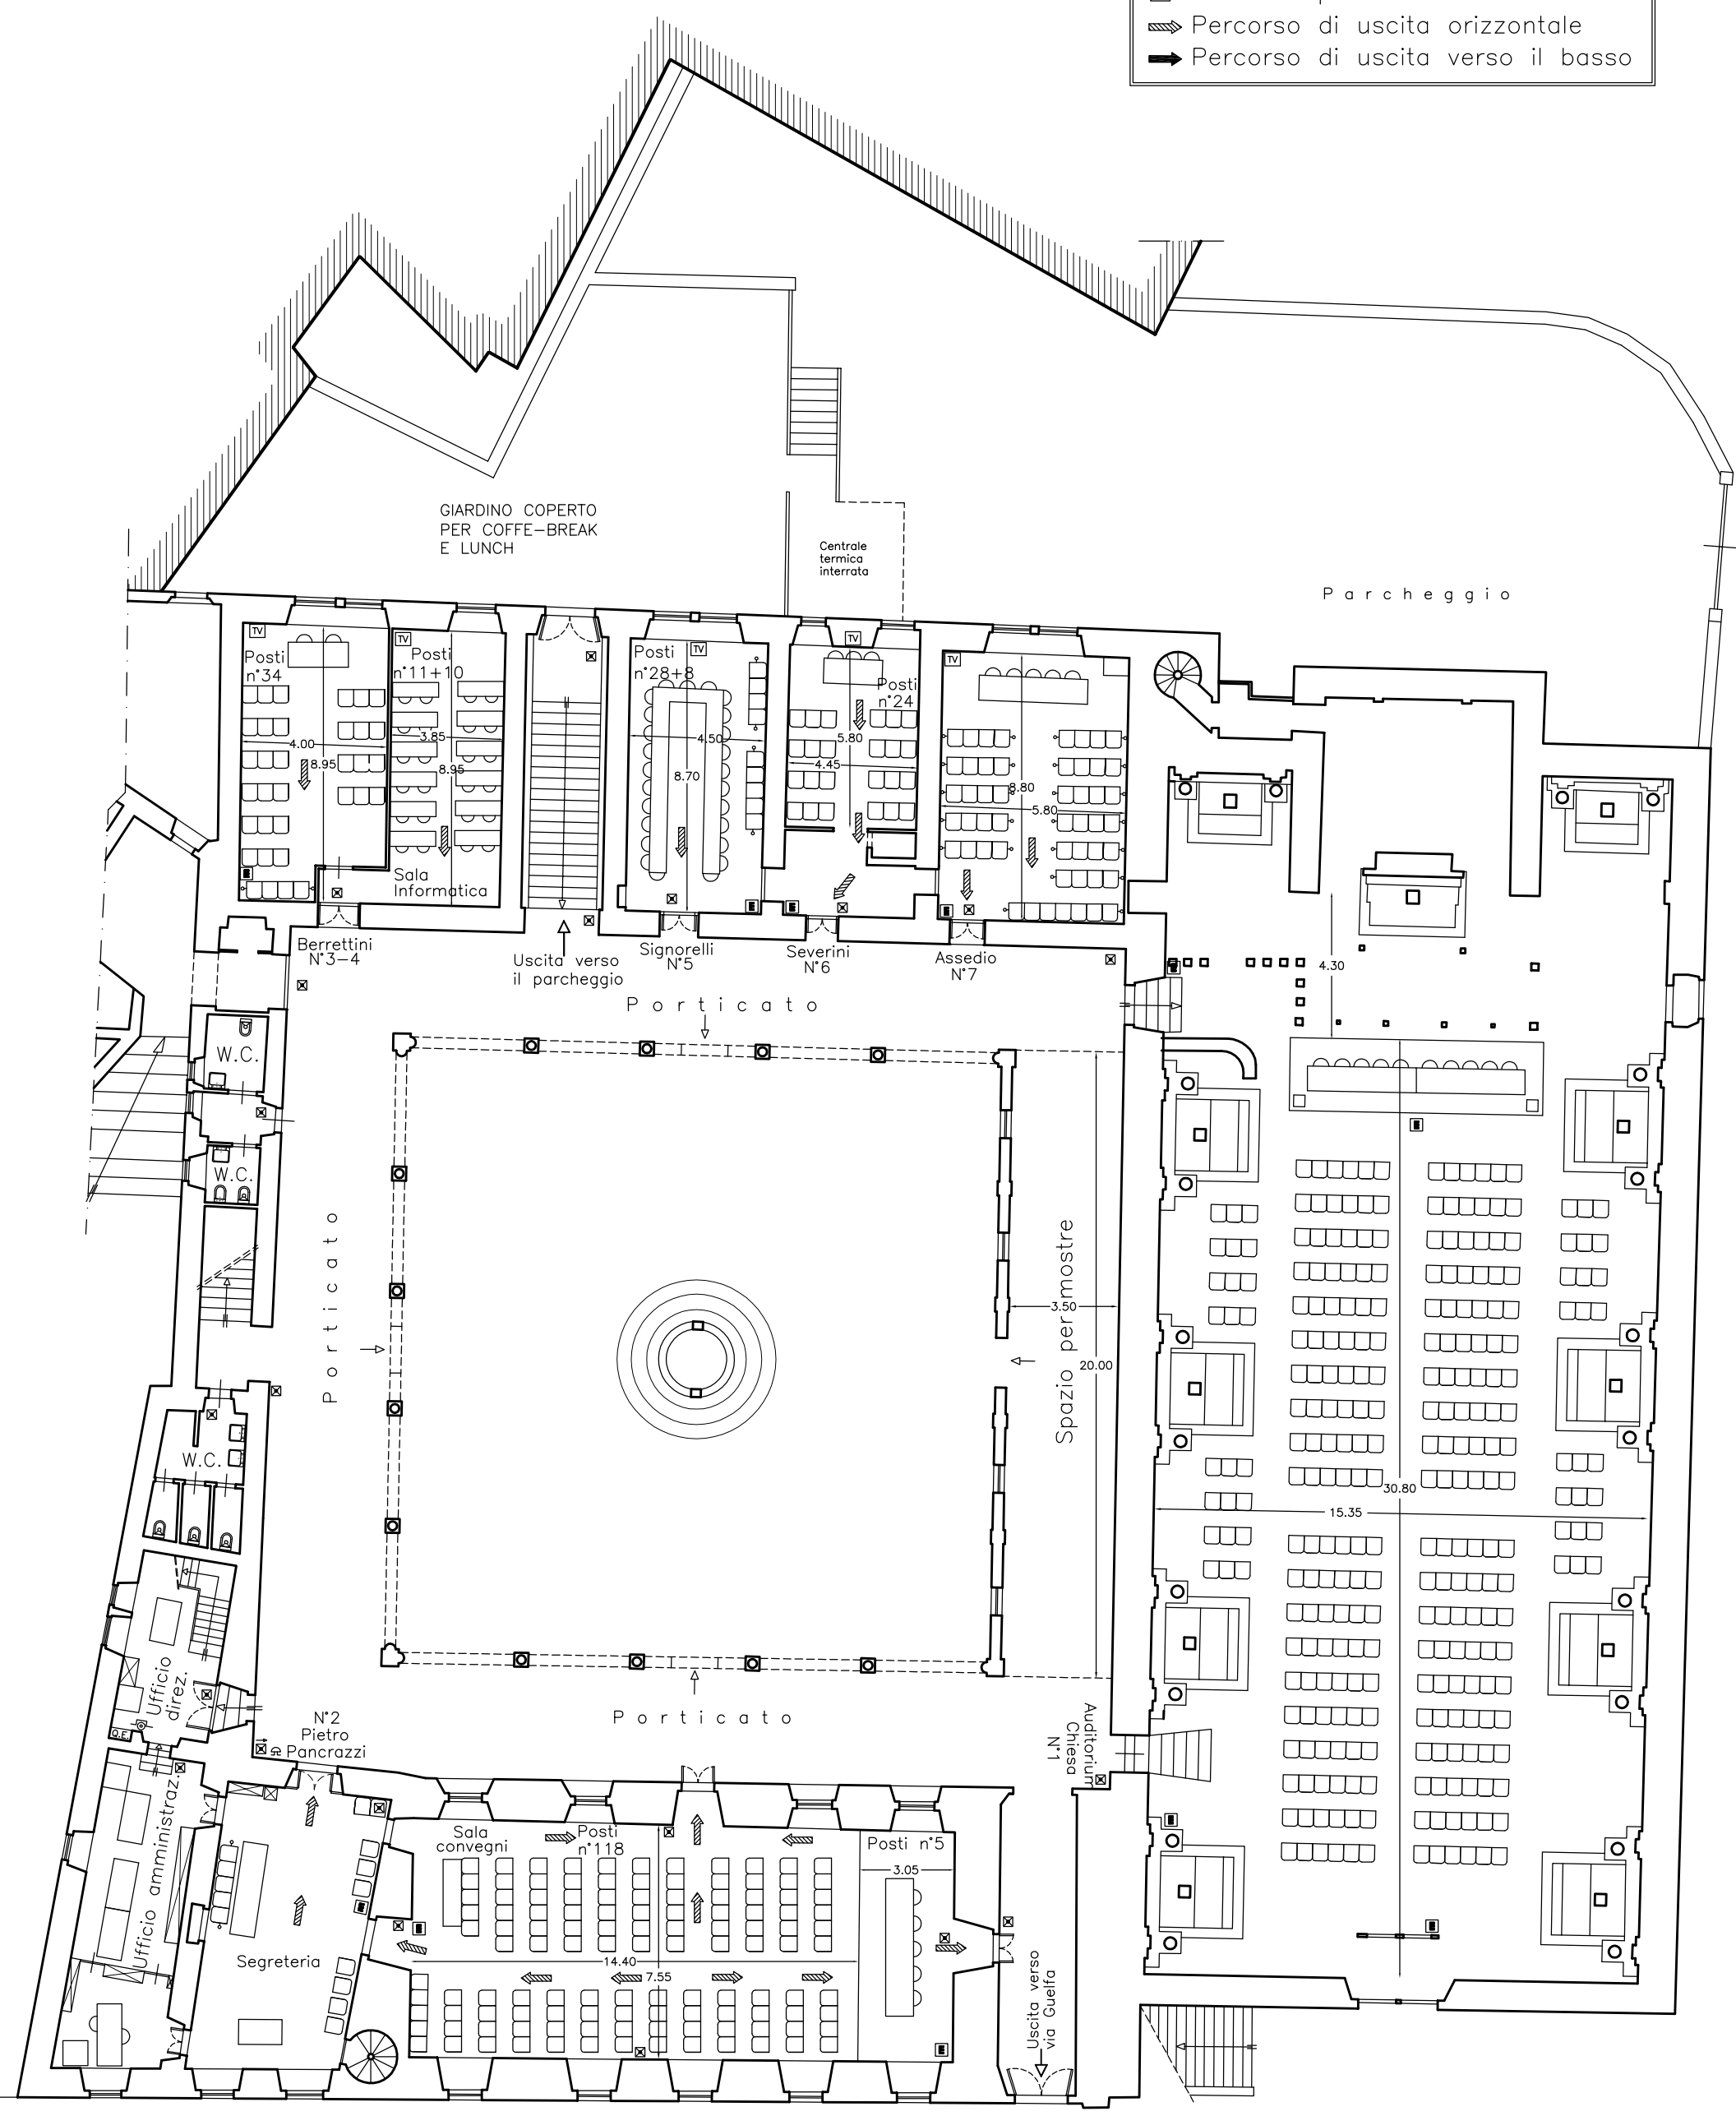


-  Estintore portatile
-  Percorso di uscita orizzontale
-  Percorso di uscita verso il basso



VIA GUELFA

ELABORAZIONE GRAFICA
 STUDIO TECNICO ING. ZUCCHINI
 Via lauretana n.103
 Camucia di Cortona (Ar)
 tel. 0575 62777